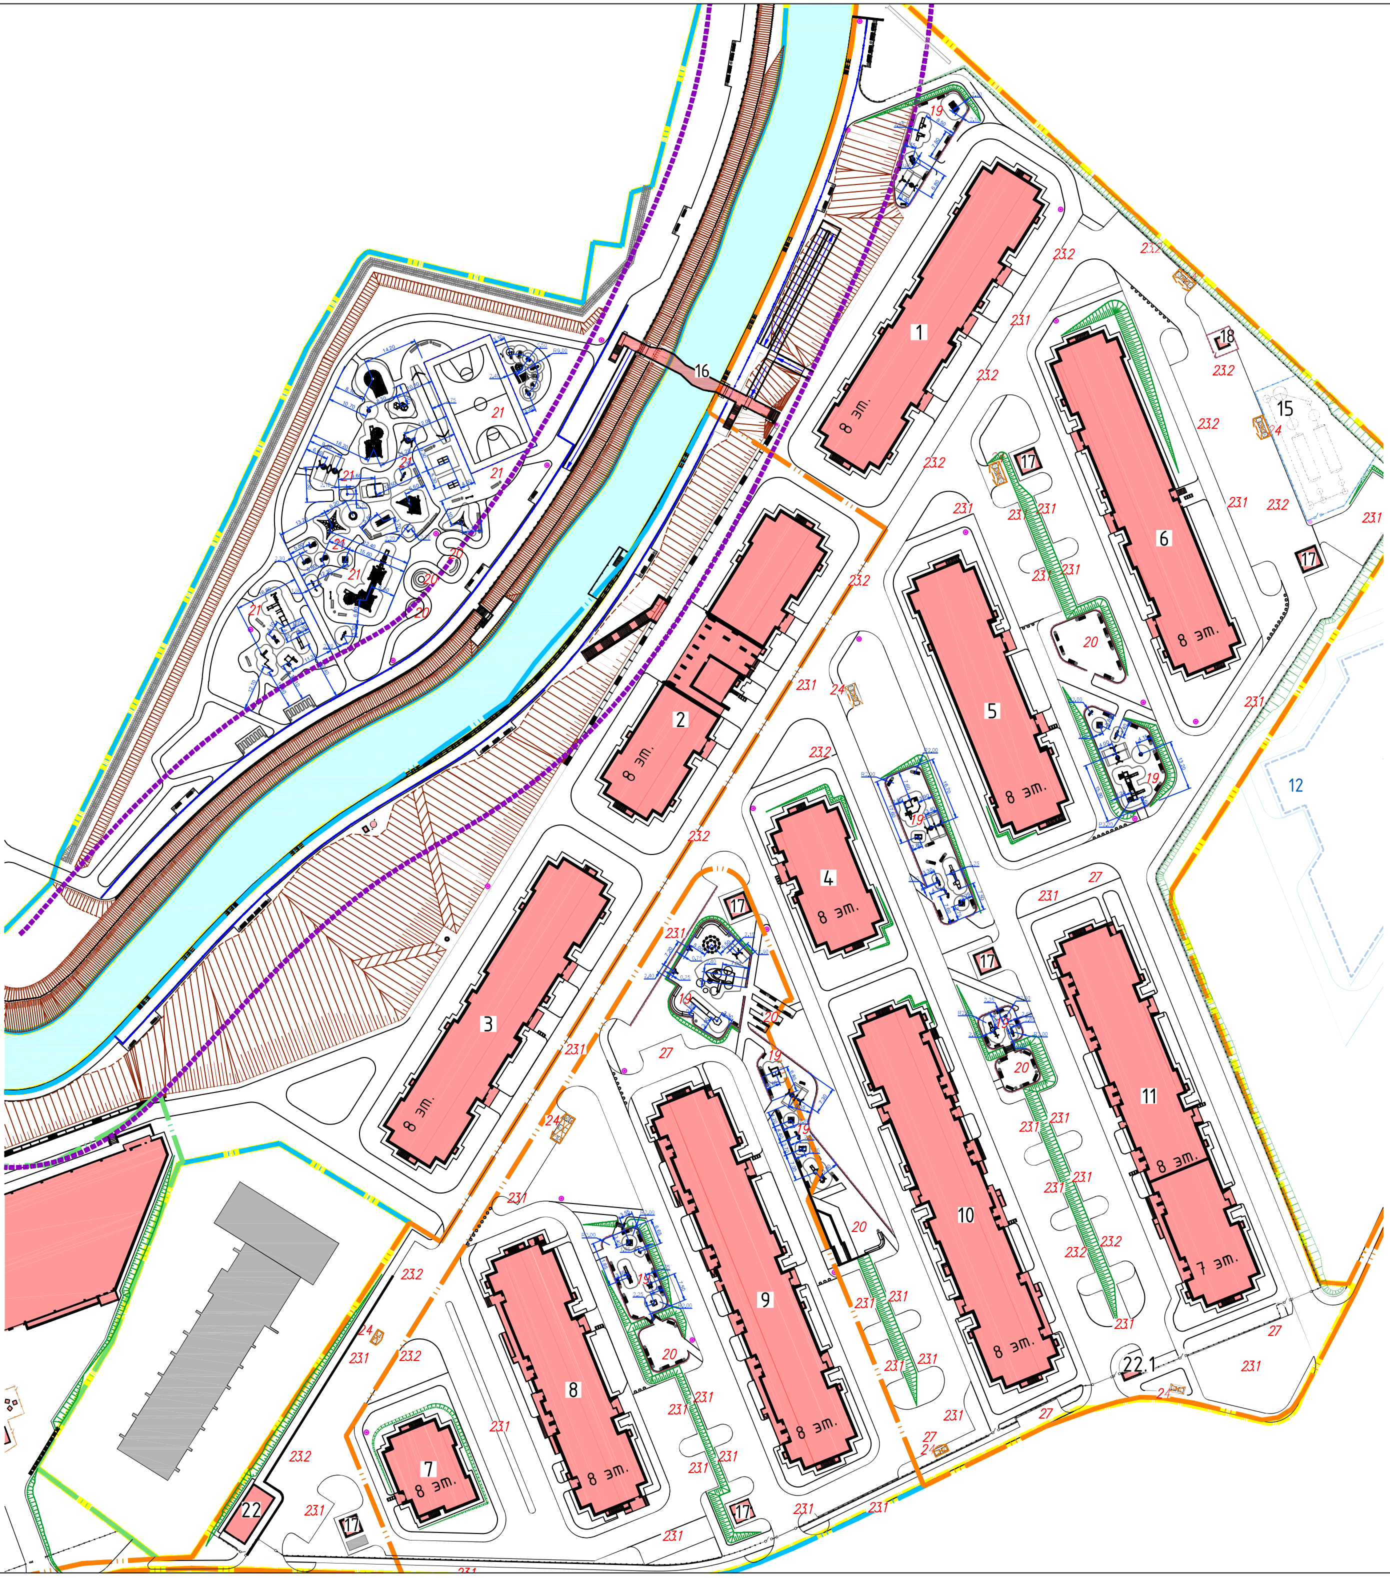

ЭКСПЛИКАЦИЯ ЗДАНИЙ И СООРУЖЕНИЙ

Номер на плане	Наименование	Этажность	Примечания
1	Жилой дом №1	8	
2	Жилой дом №2	8	
3	Жилой дом №3	8	
4	Жилой дом №4	8	
5	Жилой дом №5	8	
6	Жилой дом №6	8	
7	Жилой дом №7	8	
8	Жилой дом №8	8	
9	Жилой дом №9	8	
10	Жилой дом №10	8	
11	Жилой дом №11	8–7	
12	Детское дошкольное учреждение с начальной школой	2	По отдельному проекту
13	Многоуровневая автостоянка	4	
14	Котельная	1	
15	Локальные очистные сооружения	1	
16	Пешеходный мост	1	
17	Трансформаторные подстанции	1	
18	КНС	1	
19	Детские площадки	1	
20	Площадки для тихого отдыха взрослых	1	
21	Спортивные площадки	1	
22/22.1	Офис продаж с КПП/ КПП	2/1	
23.1	Стоянки временного/гостевого хранения автомобилей (гостевые)	1	
23.2	Стоянки постоянного хранения автомобилей	1	
24	Площадка для сбора ТБО	1	
25	Площадка для выгула собак	1	По отдельному проекту
26	Участок для организации транспортной инфраструктуры	1	По отдельному проекту
27	Разворотная площадка	1	

УСЛОВНЫЕ ОБОЗНАЧЕНИЯ:

🟨	Границы работ
🟪	Границы береговой полосы
🟥	Проектируемые здания
⬜	Существующие здания
—	бортовой камень по типу БР 100.20.8
—	бортовой камень по типу БР 100.30.15

Инженерно-топографический план смонтирован в электронном виде из фрагментов заказа 029–18–ИЗ от 02.2018г. в двух частях, выданных ООО "МП"РУМБ", и является точной копией оригинала.

Главный инженер проекта Наземнов А.С.

Условные обозначения
Подземные коммуникации
Канализация
Водопровод
Газопровод
Теплотрасса
Кабель связи
Силовые электрокабели
низк.,выс. напряжения
Сведения, полученные из КПТ
Границы земельных участков
Сооружения
Здания
Зона с особыми условиями использования территории

Система координат МСК-50.
Система высот Балтийская.
Сплошные горизонтали проведены через 0.5м.

Схема расположения листов

Схема расположения листов

029-18-ИЗ				
ЗАО "СИТИ-XXI ВЕК"				
Директор	Владиславлев Н.В.	02-18г.	Московская область, г.о. Химки, кв.Свистуха.	Стадия: ИЗ; Лист: 1-2; Листов: 2
Нач.отдела	Шамарина А.А.			
Инженер	АмерхановР.Р.		Инженерно-топографический план М 1:500	ООО "МП"РУМБ" г.Красногорск
Инженер	Ухина М.В.			
Инж. по согл.	Носов Д.А.			

Согласовано

Взам. инв. №

Подп. и дата

Инв. № подл.

Изм.	Кол.уч.	Лист	№ док.	Подпись	Дата				
						440-02/18-ПЗУ			
						Среднеэтажная многоквартирная жилая застройка: 1 этап – жилые дома №№1,4,5,6,10,11; 2 этап – жилые дома №№ 2,3,7,8,9; по адресу: Московская область, городской округ Химки, квартал Свистуха			
Директор		Балабин				Жилая застройка среднеэтажными жилыми домами класса «Комфорт», «Комфорт+»	Стадия	Лист	Листов
ГИП		Наземнов					Р	6а	
Разработал		Иванов				План благоустройства территории. Привязка МАФ М 1:500	ООО "СЕВ.Р.ПРОЕКТ"		
Проверил		Игошкина							
Н. контр.		Балабин							

SEVERIN GROUP

Формат А0